




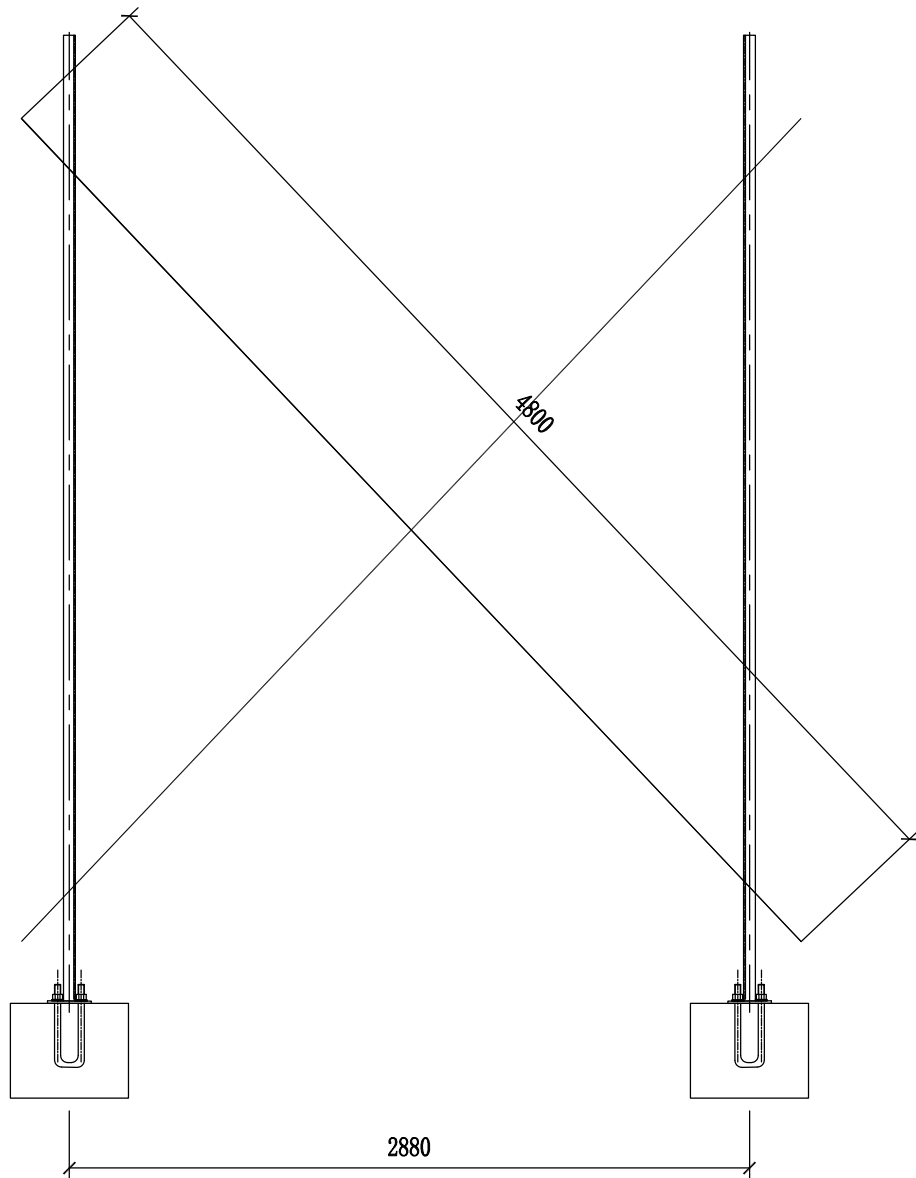


拉条示意图

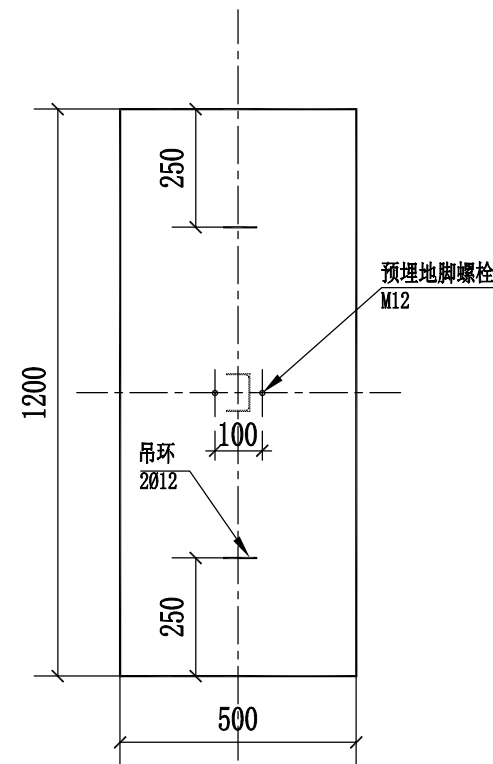


基础预埋件定位图

吊环/地脚螺栓

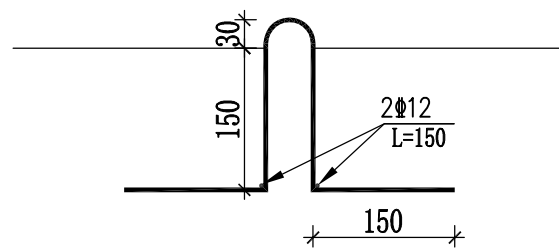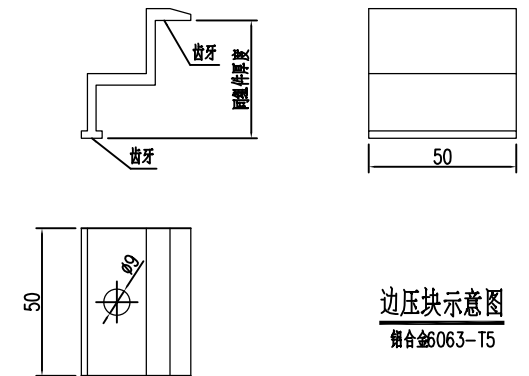


吊环详图


						都兰县2023年度分散式热源清洁化改造项目 工程		方案	设计阶段
			批准		设计		2*3排布（2米）——基础布置图、详图		
			审核		CAD 制图				
			校核		比例				
专业	会签人	日期	校核		日期		图号	T0101-02	

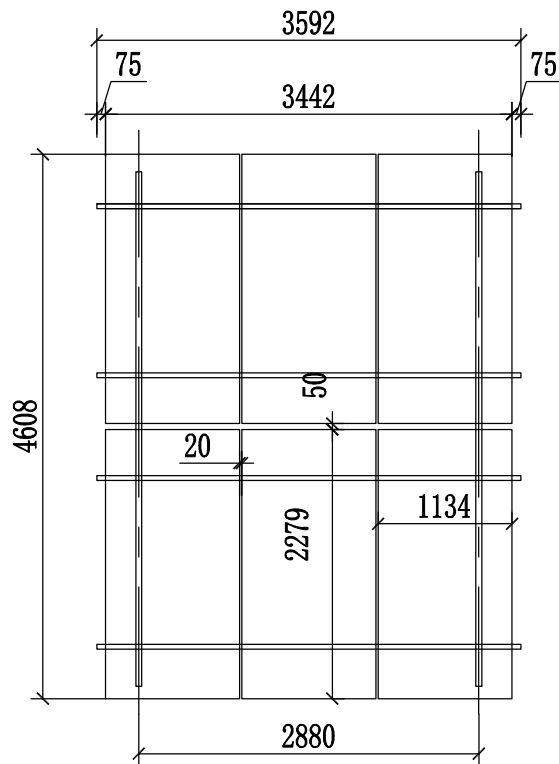


组件布置图

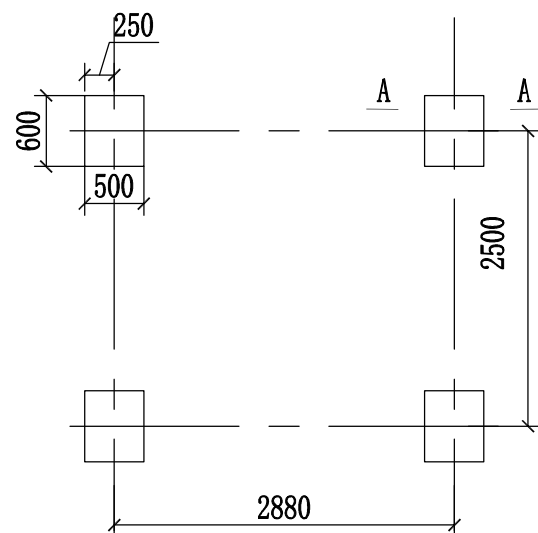

基础布置图

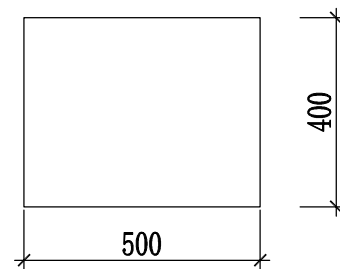


A - A

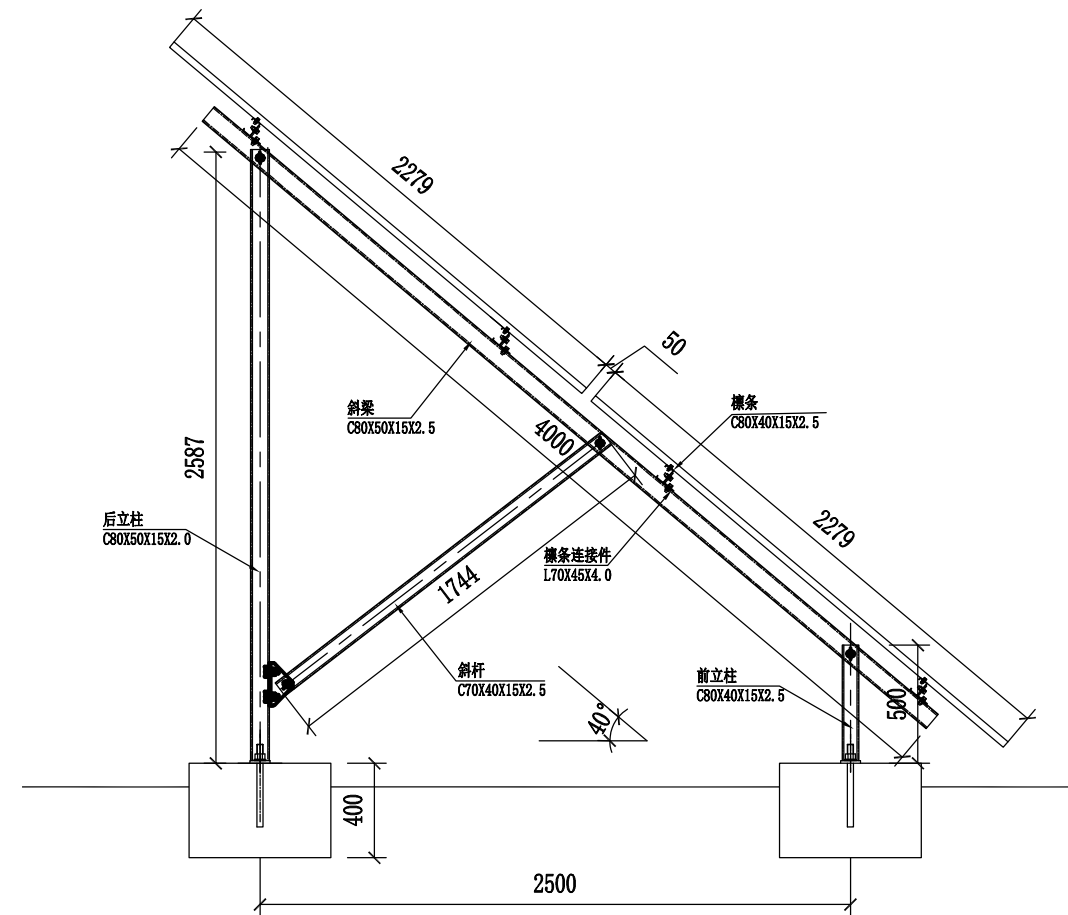


轴测图

						都兰县2023年度分散式热源清洁化改造项目	工程	方案	设计阶段
批准			设计			2*3排布（0.5米）——基础布置图、支架组装图			
审核			CAD制图						
专业	会签人	日期	校核		日期				
						图号	T0101-03		


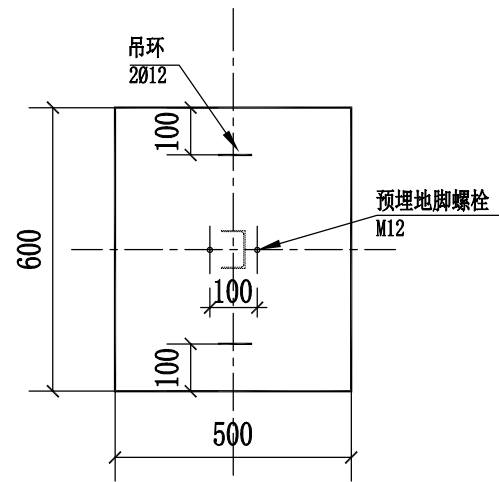


基础预埋件定位图


吊环/地脚螺栓

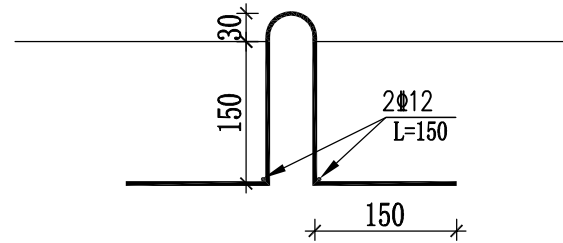


吊环详图

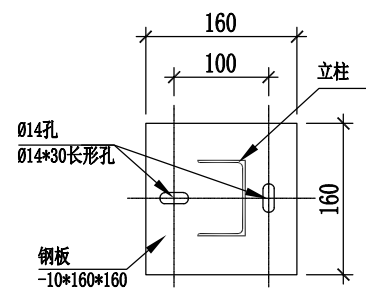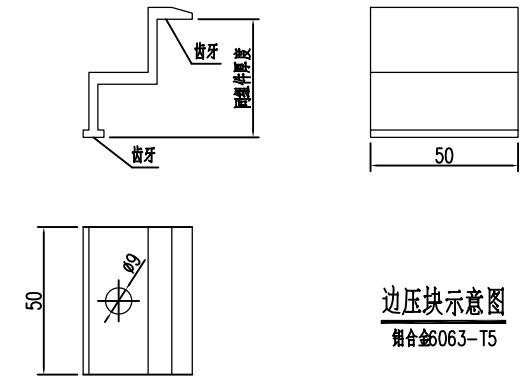


立柱底板详图

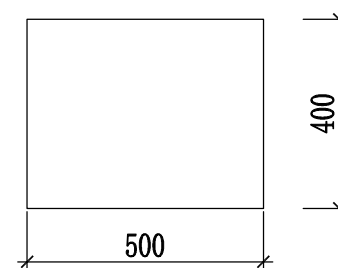


A - A

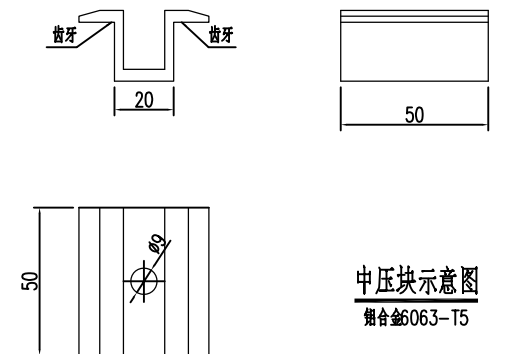


						都兰县2023年度分散式热源清洁化改造项目		工程	方案	设计阶段
			批准		设计	1*6排布（0.5米）——基础布置图、详图				
			审核		CAD制图					
					比例					
专	业	会签人	日期	校核		日期	图号	T0101-05		

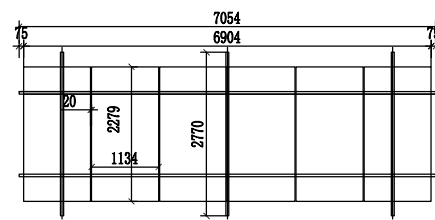


组件布置图

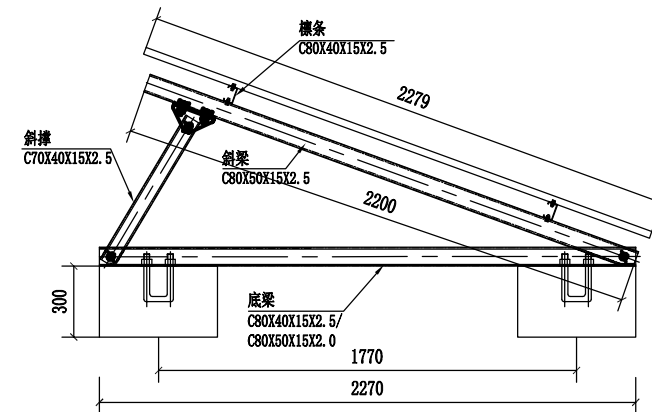


轴测图

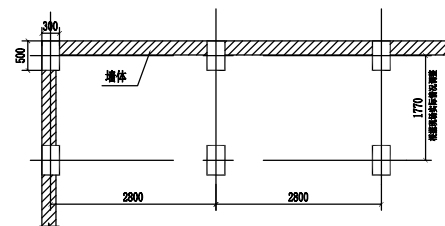

基础布置图

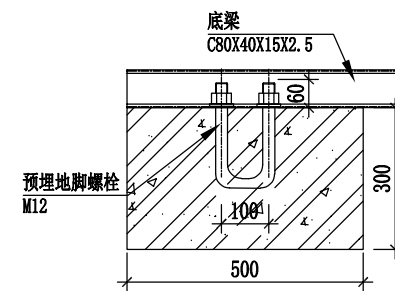


基础断面图

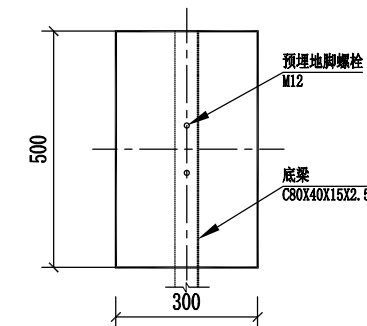


基础预埋件示意图

						都兰县2023年度分散式热源清洁化改造项目		工程	方案	设计阶段	
				批 准		设 计		1*6排布（屋顶配重）——支架组装图、基础图			
				审 核		CAD 制 图					
						比 例					
专	业	会 签 人	日 期	校 核		日 期	图 号	T0101-06			

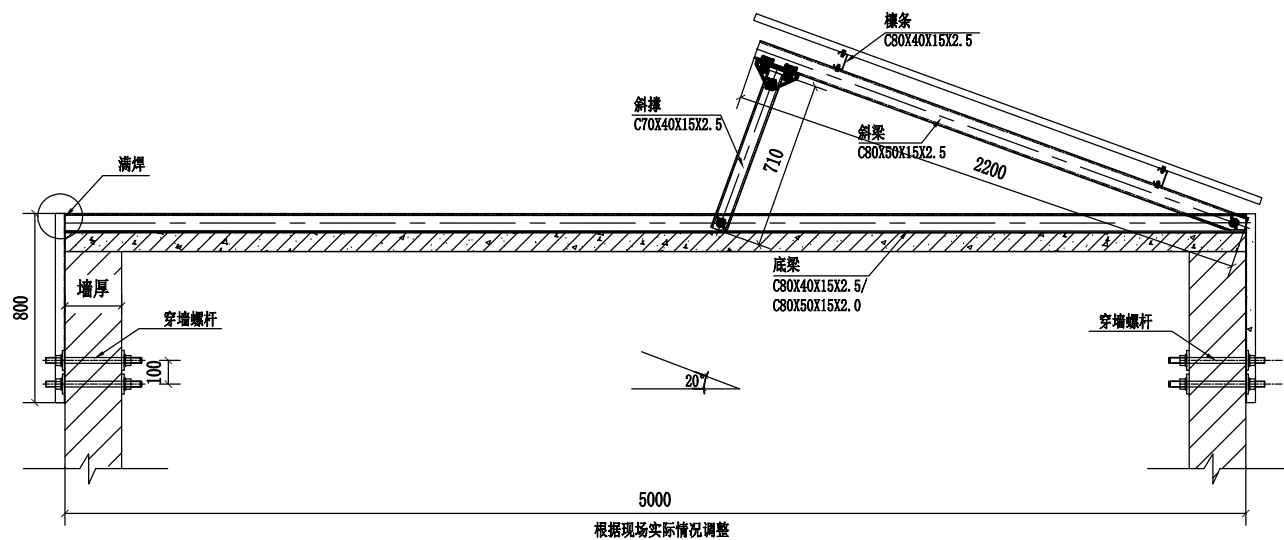


轴测图


					都兰县2023年度分散式热源清洁化改造项目 工程		方案	设计
			批准		设计		1*6排布（屋顶无配重）——支架组装图	
			审核		CAD 制图			
			比例					
			校核		日期		图号	T0101-07
专业	会签人	日期	校核		日期		图号	T0101-07

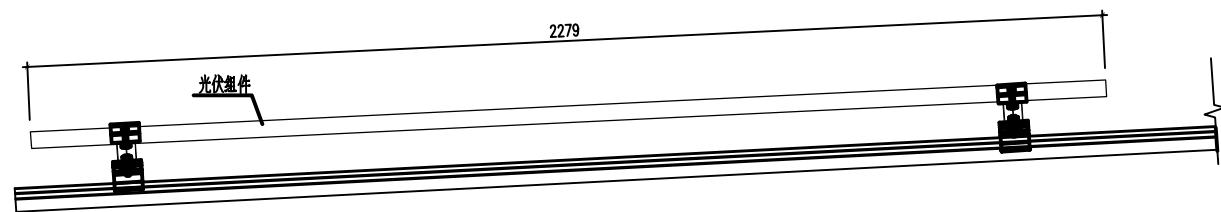


屋面组件布置示意图

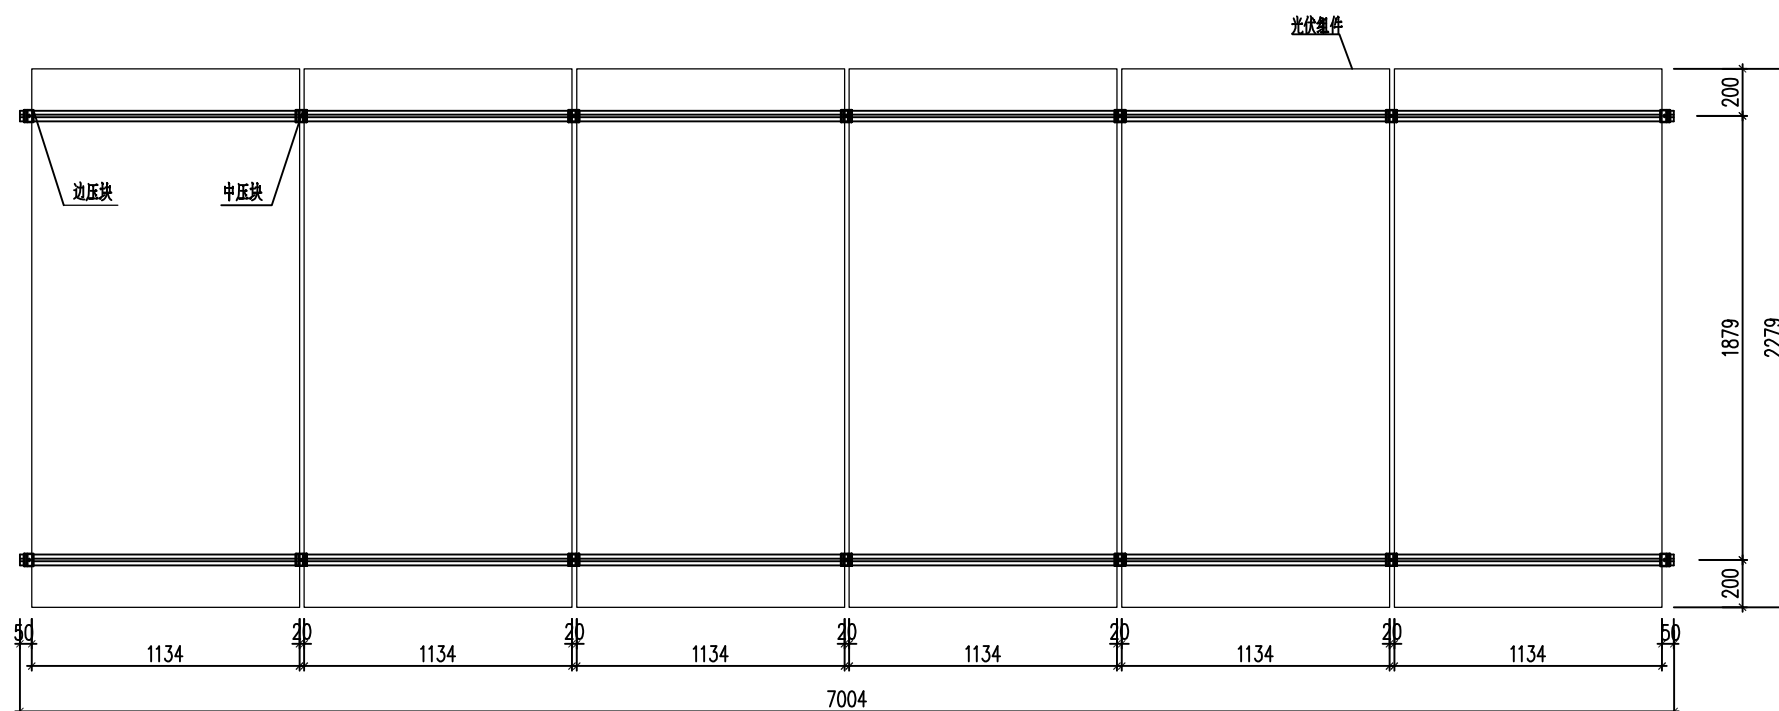

组件平面布置示意图

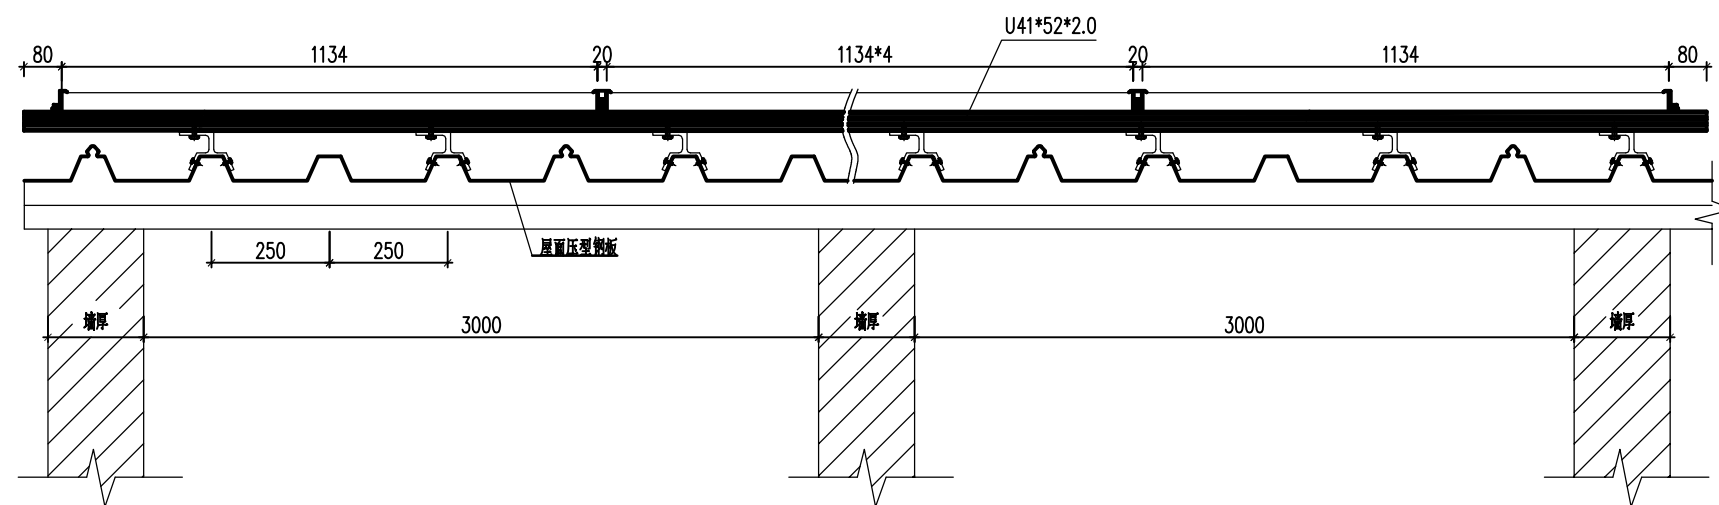


组件安装示意图

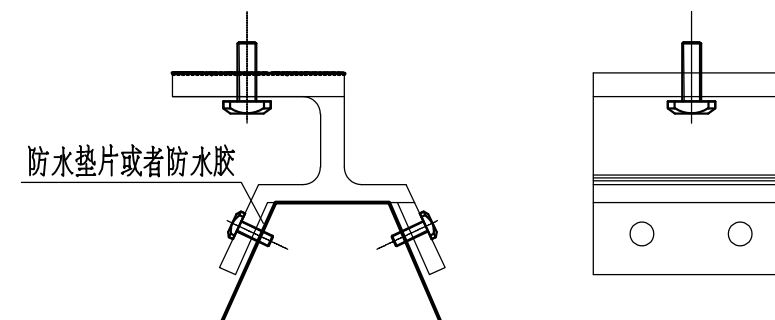


1. 夹具形式及尺寸必须与咬边紧密吻合，须请专业厂家根据现场彩钢板尺寸进行开模，此图仅为夹具示意图。
2. 夹具开模生产之后须将现场咬边尺寸及夹具尺寸提交设计院确认方可使用。
3. 须加强对屋面板的防腐等维护处理。


						都兰县2023年度分散式热源清洁化改造项目		工程	方案	设计阶段			
				批准		设计		1*6排布（彩钢板屋顶）——支架组装图					
				审核		CAD制图							
						比例							
专	业	会	签	人	日	期	校	核			图	号	T0101-08

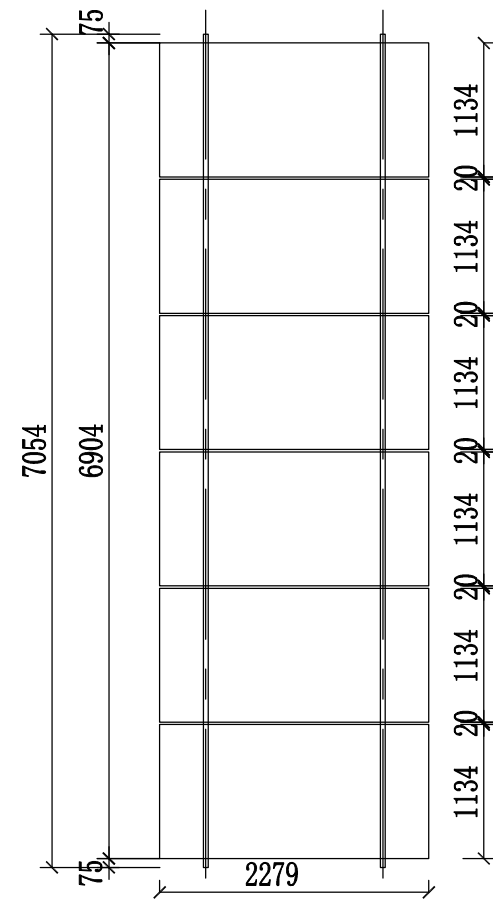

组件布置图

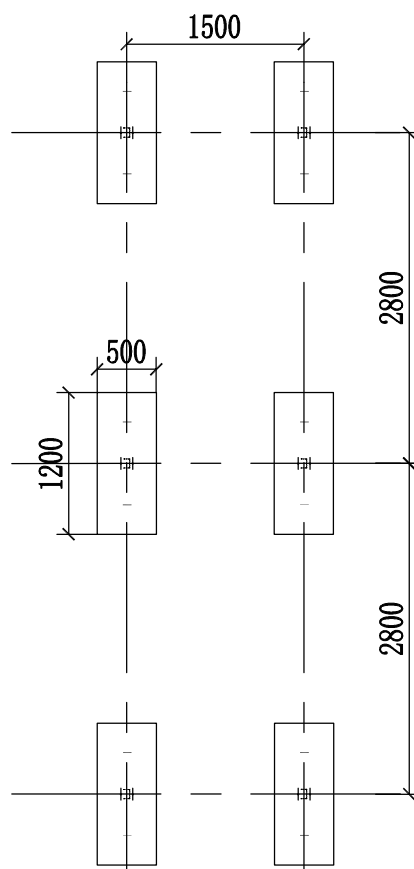


基础布置图

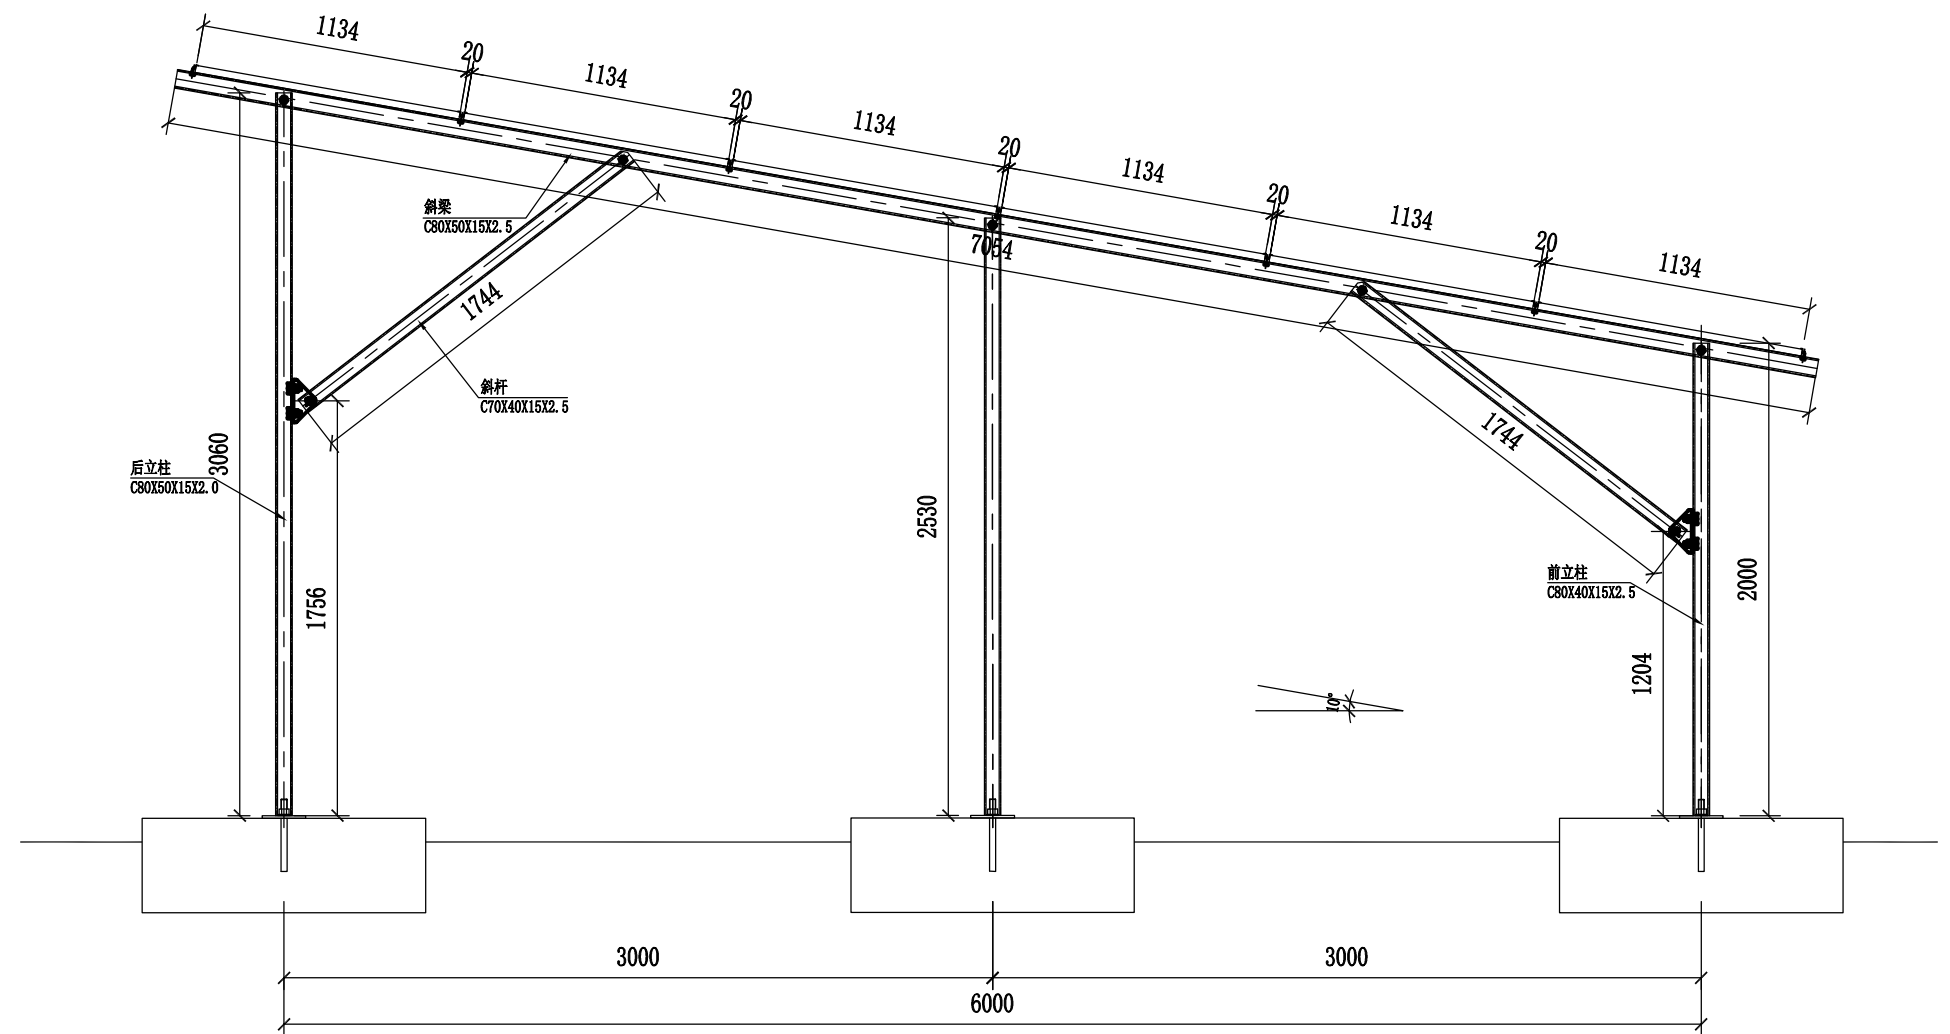


轴测图


						都兰县2023年度分散式热源清洁化改造项目	工程	方案	设计阶段
			批准		设计	6*1排布（2米）——支架组装图、基础图			
			审核		CAD制图				
			校核		比例				
			专业	会签人	日期	校核	日期	图号	T0101-09

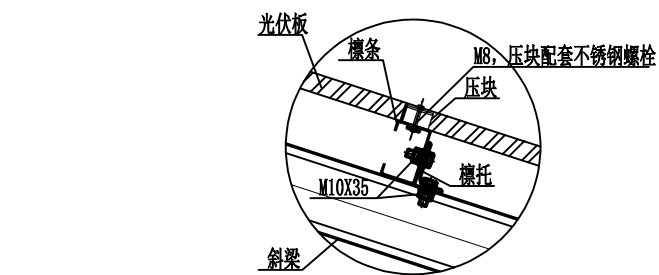



① 1:10

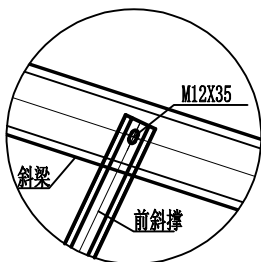


② 1:10

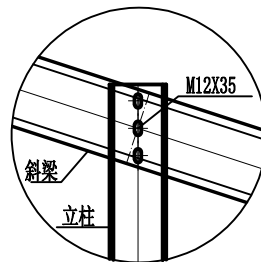


③ 1:10

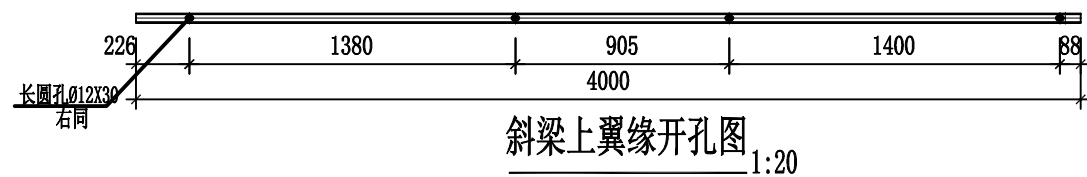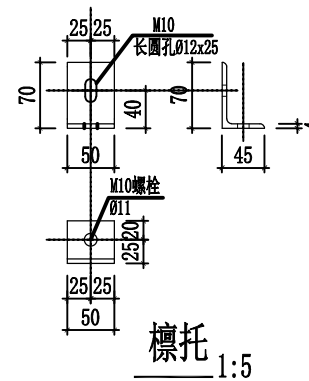


斜梁上翼缘开孔图 1:20

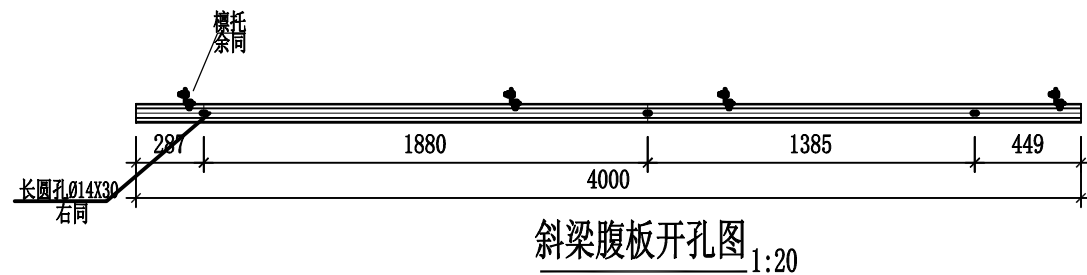


斜梁腹板开孔图 1:20

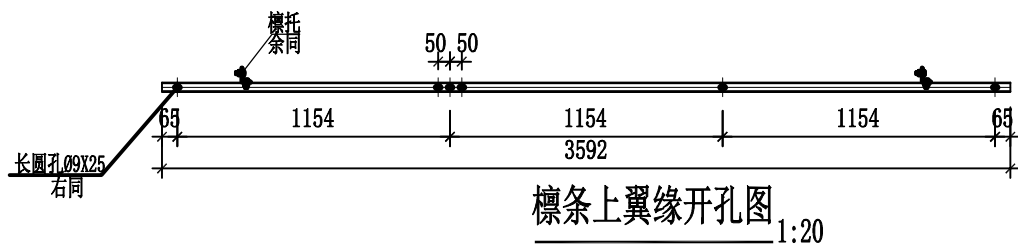


檩条上翼缘开孔图 1:20

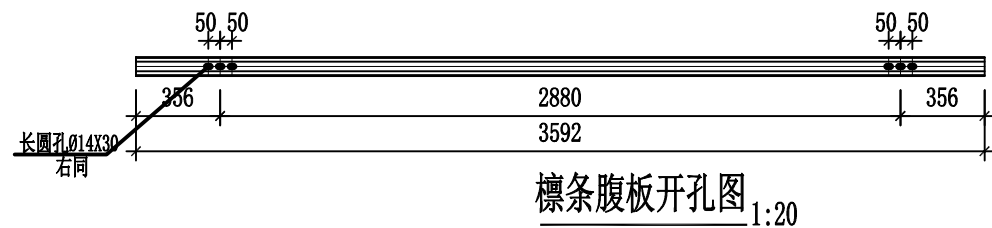


檩条腹板开孔图 1:20

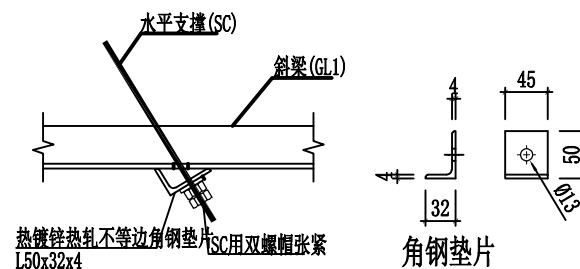


水平支撑与斜梁连接节点
柱间支撑连接节点 1:5

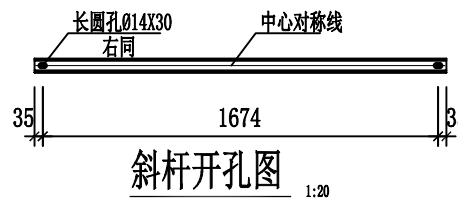

斜杆开孔图 1:20











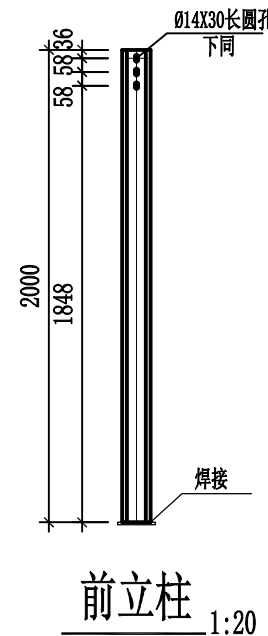


前立柱 1:20

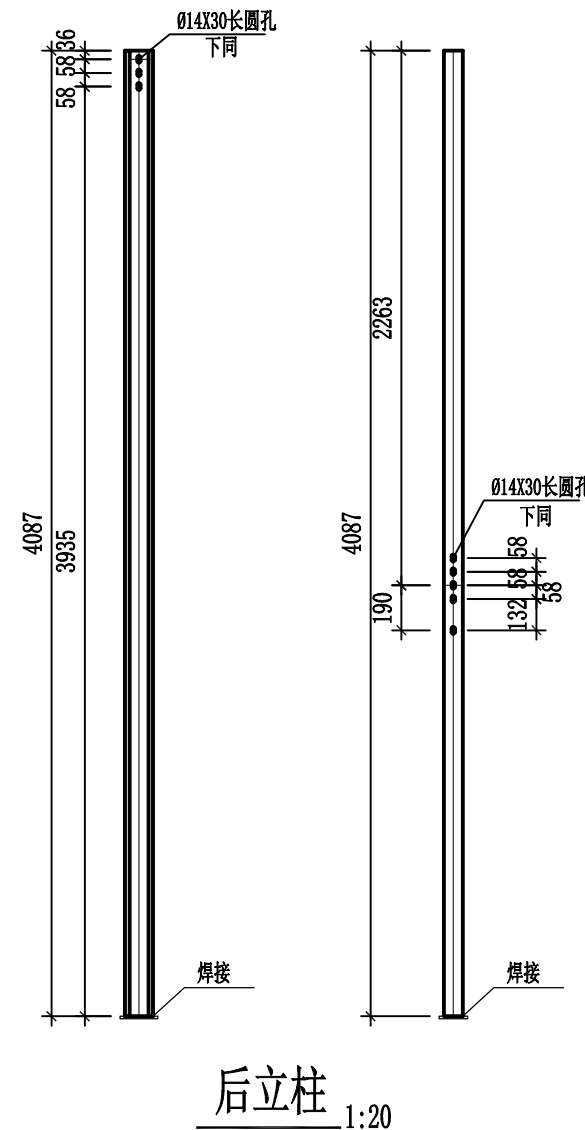


后立柱 1:20


						都兰县2023年度分散式热源清洁化改造项目	工程	方案	设计阶段
			批准		设计	2*3排布（2米）——支架节点详图			
			审核		CAD制图				
			校核		比例				
专业	会签人	日期	校核		日期	图号	X0101-01		

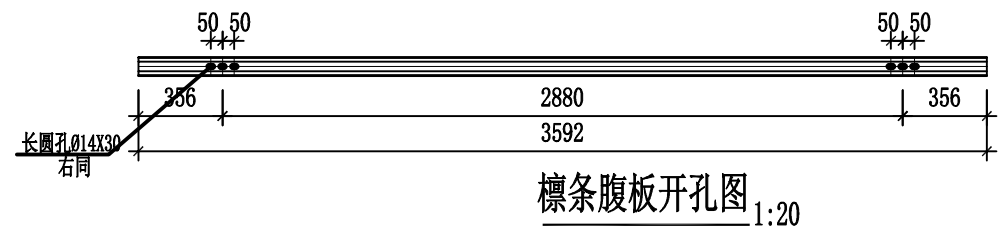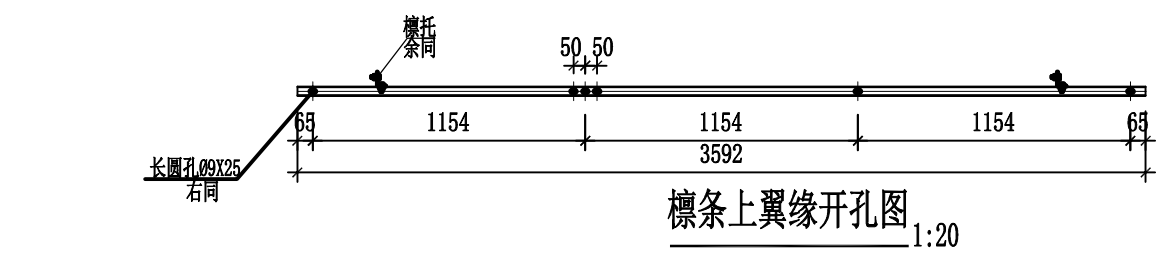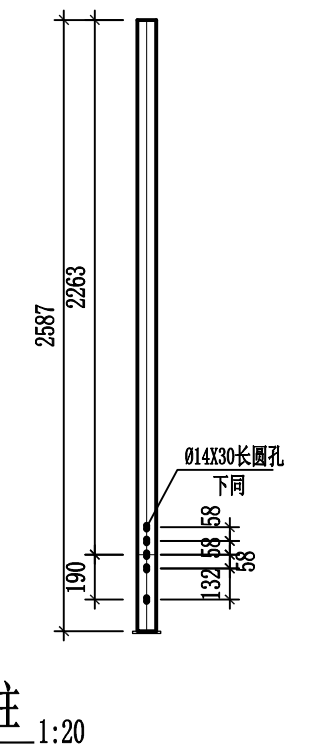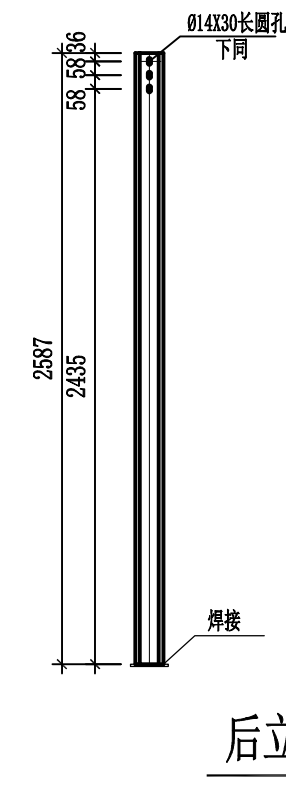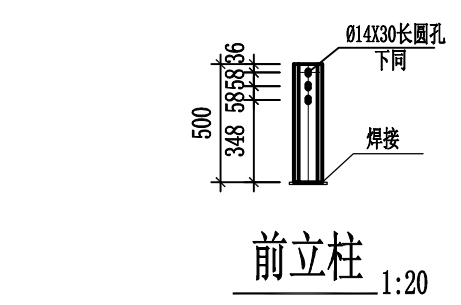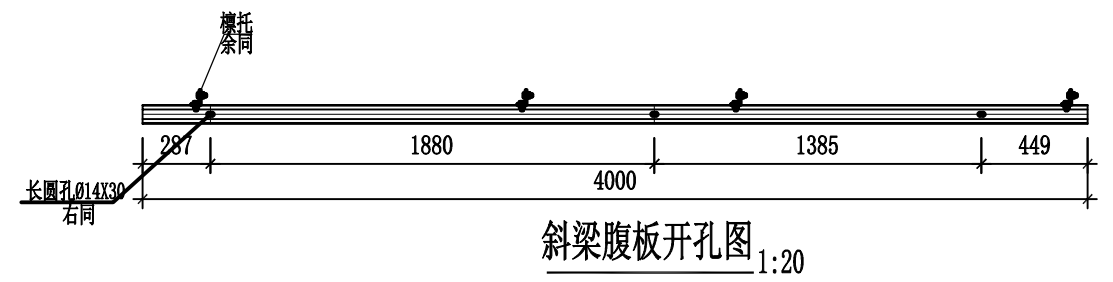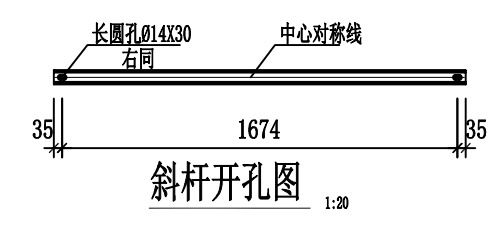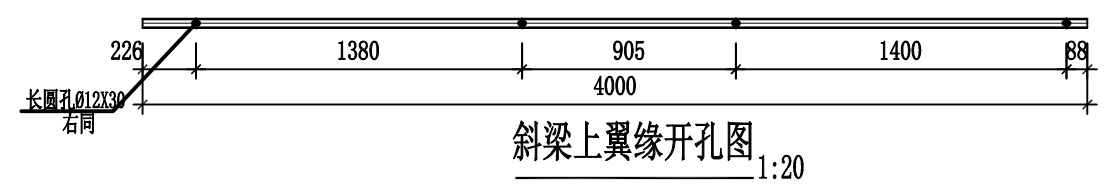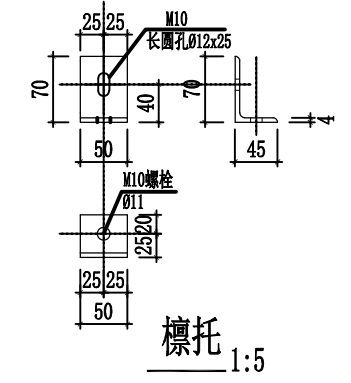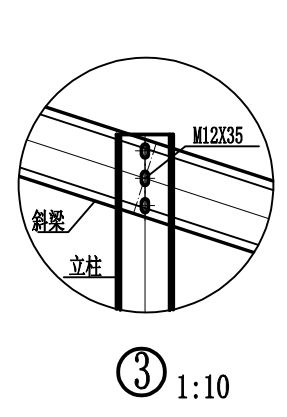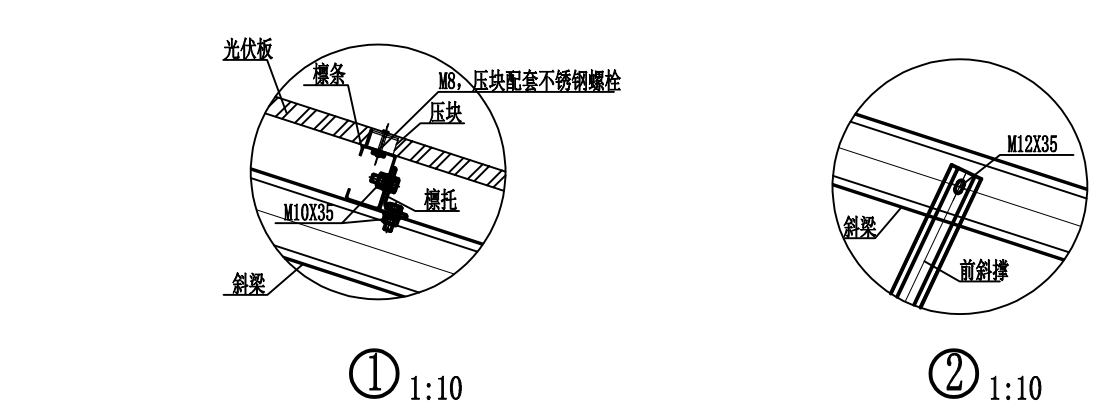


						都兰县2023年度分散式热源清洁化改造项目 工程		方案	设计阶段
			批准		设计	2*3排布（0.5米）——支架节点详图			
			审核		CAD制图				
					比例				
专业	会签人	日期	校核		日期	图号	X0101-02		
			4		5		6		

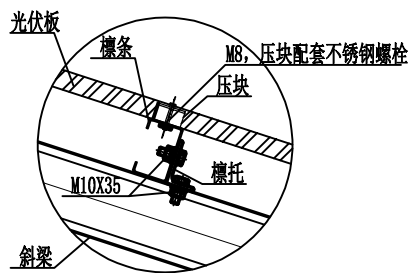








① 1:10

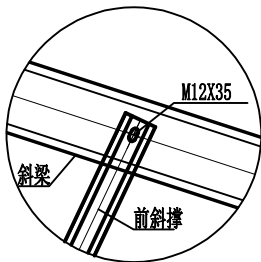



② 1:10

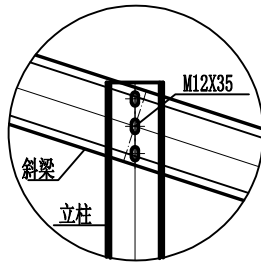


③ 1:10

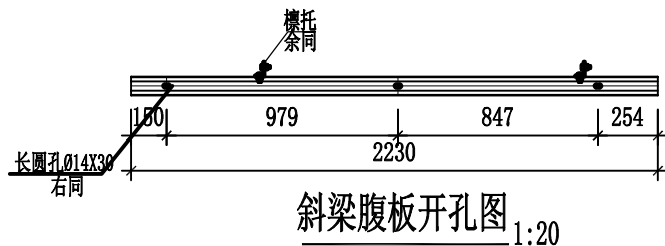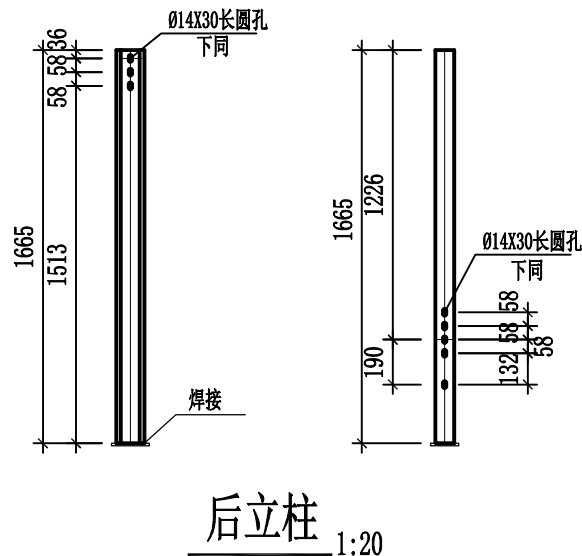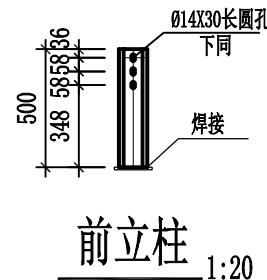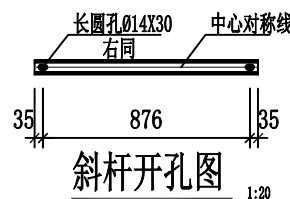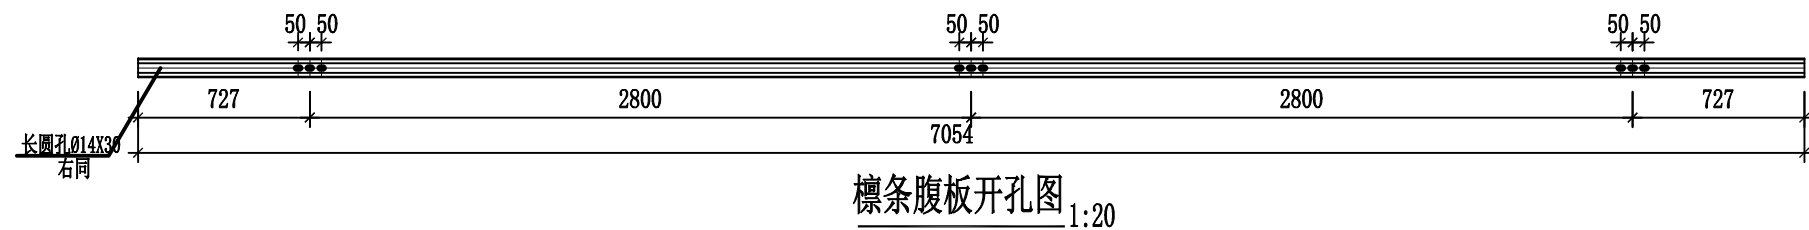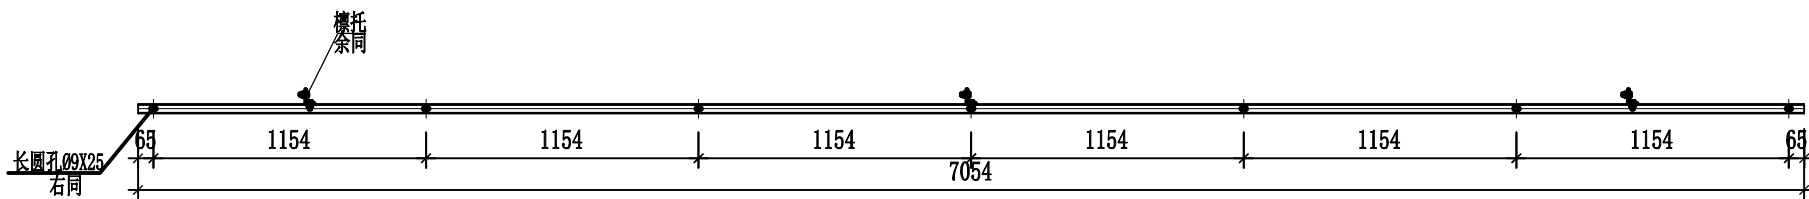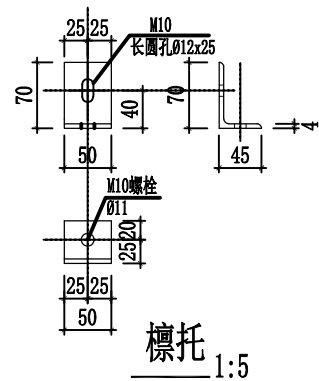


						都兰县2023年度分散式热源清洁化改造项目 工程		方案	设计
			批准		设计		1*6排布（0.5米）——支架节点详图		
			审核		CAD 制图				
			校核		比例				
			专业	会签人	日期	校核	日期	图号	X0101-03

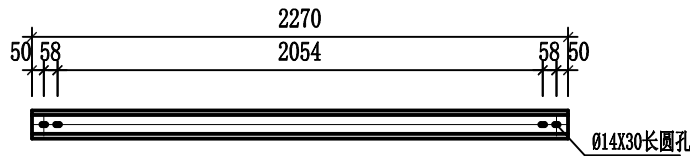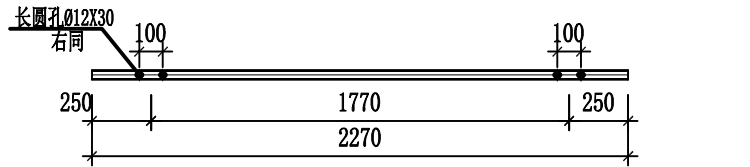


底梁 1:20

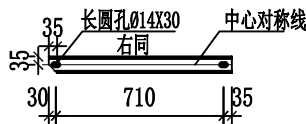


斜杆开孔图 1:20

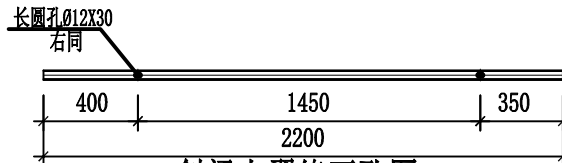


斜梁上翼缘开孔图 1:20

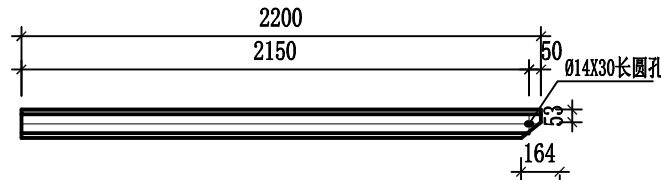


斜梁腹板开孔图 1:20

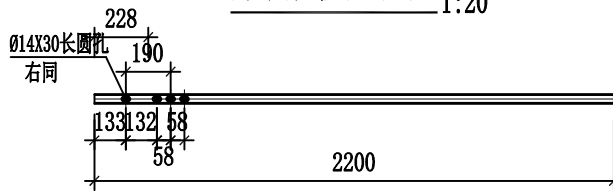


斜梁下翼缘开孔图 1:20

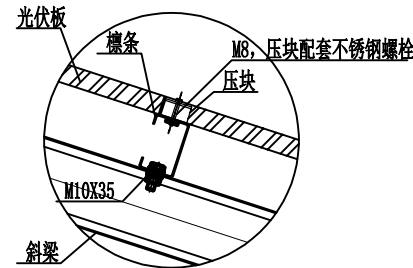

① 1:10

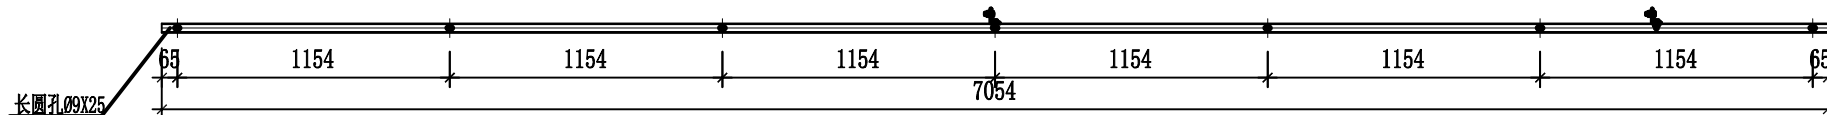


檩条上翼缘开孔图 1:20

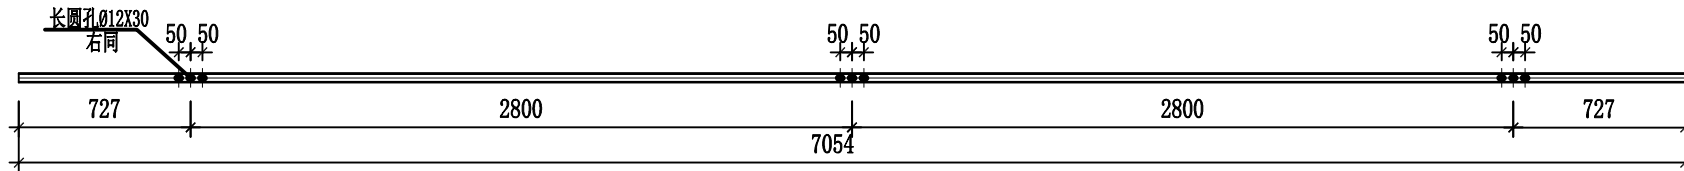


檩条下翼缘开孔图 1:20


					都兰县2023年度分散式热源清洁化改造项目		工程	方案	设计阶段	
			批准		设计		1*6排布（屋顶配重）——支架节点详图			
			审核		CAD制图					
					比例					
专业	会签人	日期	校核		日期		图号	X0101-04		

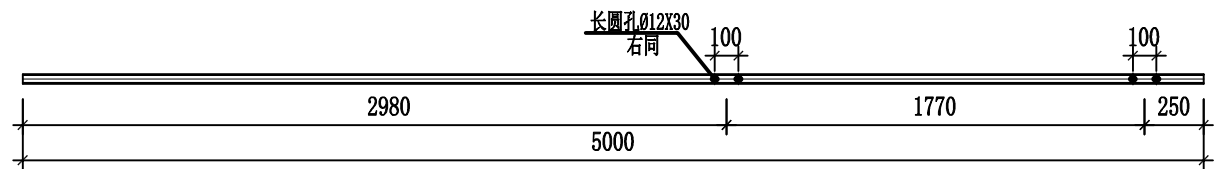


底梁下翼缘开孔图
1:20

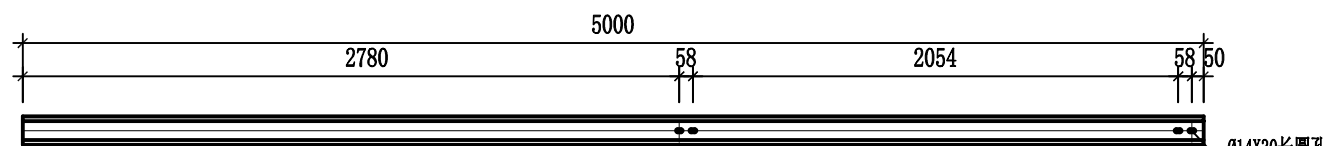


底梁腹板开孔图
1:20

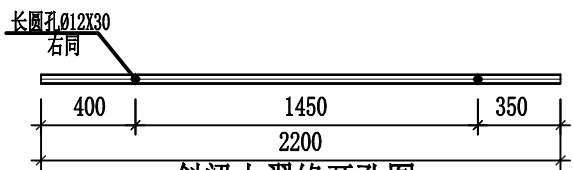


斜梁上翼缘开孔图
1:20

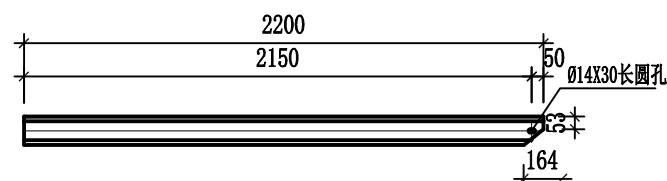


斜梁腹板开孔图
1:20

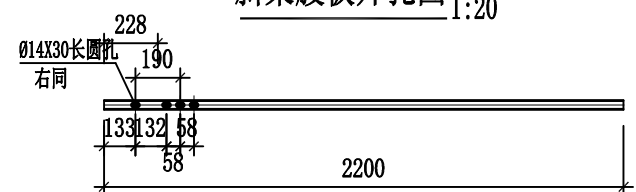


斜梁下翼缘开孔图
1:20

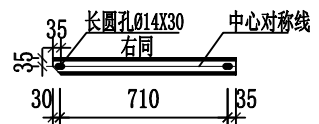


斜杆开孔图
1:20

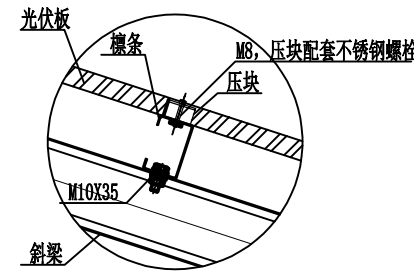


① 1:10

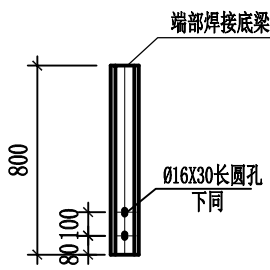

墙体连接板开孔图
1:20

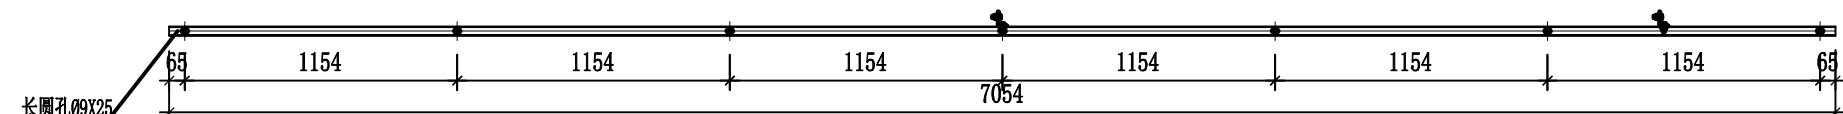


檩条上翼缘开孔图
1:20

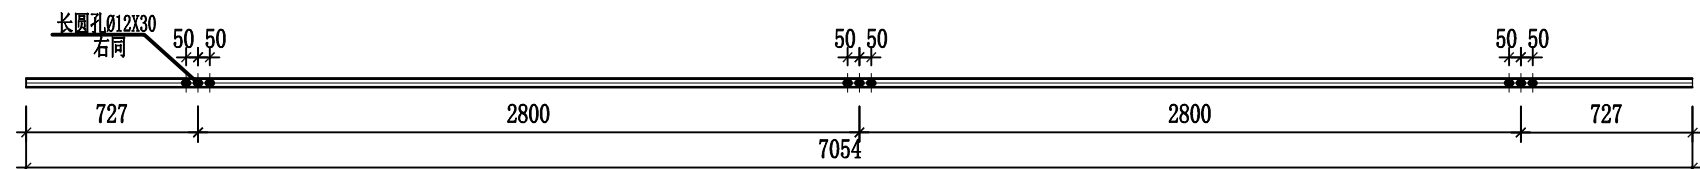


檩条下翼缘开孔图
1:20

专业	会签人	日期


				都兰县2023年度分散式热源清洁化改造项目		工程	方案	设计 阶段
批准		设计		1*6排布（屋顶无配重）——支架节点详图				
审核		CAD 制图						
		比例						
校核		日期		图号	X0101-05			

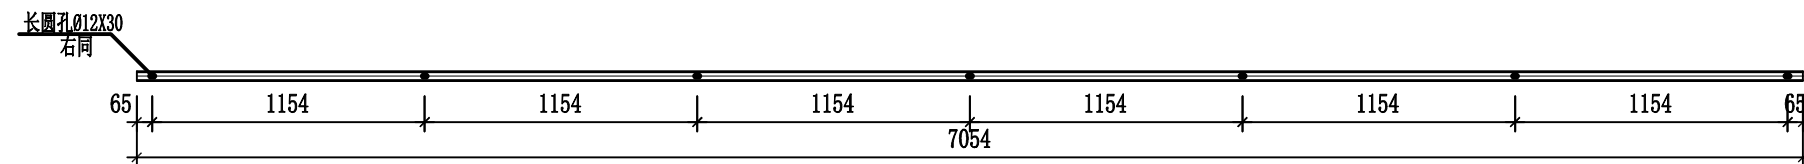


斜梁上翼缘开孔图
1:20

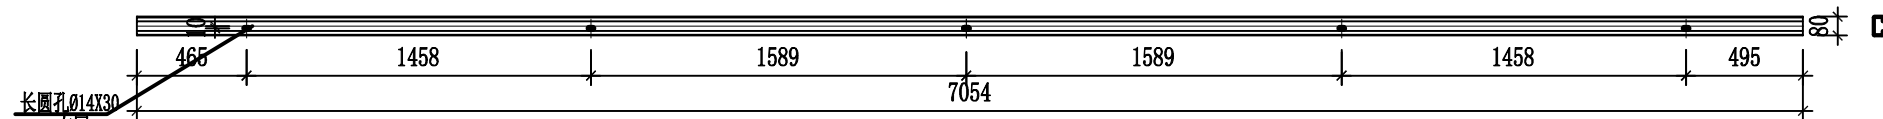


斜梁腹板开孔图
1:20

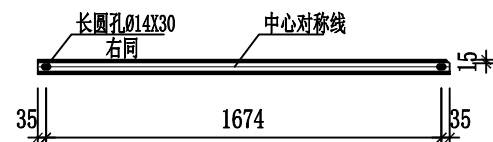


斜杆开孔图
1:20

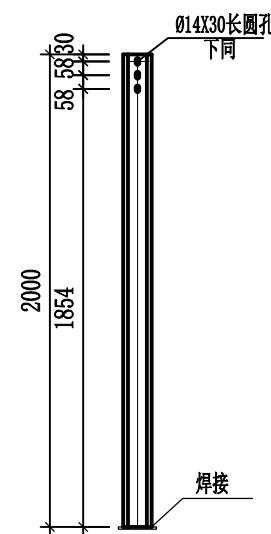


前立柱
1:20

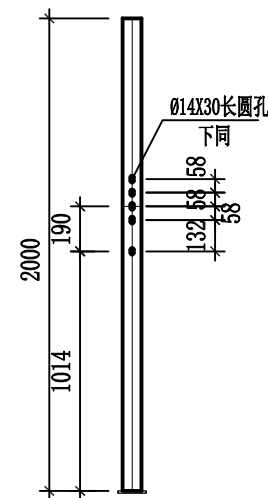

中立柱
1:20

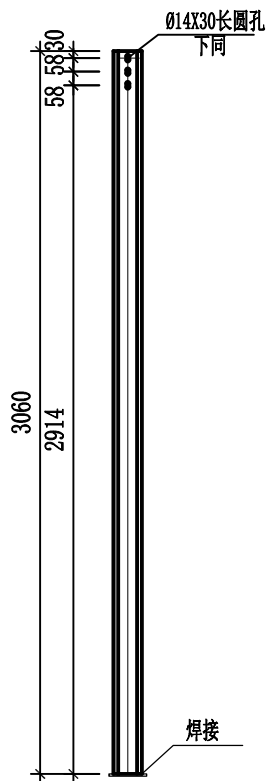

后立柱
1:20

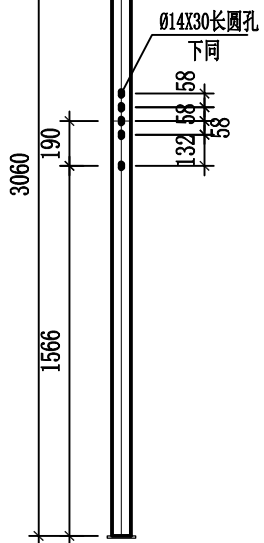

专业	会签人	日期

				都兰县2023年度分散式热源清洁化改造项目	工程	方案	设计阶段
批准		设计		6*1排布（2米）——支架节点详图			
审核		CAD制图					
校核		比例					
专业	会签人	日期		图号	X0101-06		