














建筑	给排水	电气	动力
结构	暖通	电讯	校工

 

DESIGN FIRM 设计单位  
深圳市科建建设集团有限公司  
地址：深圳市宝安区大铲湾港区  
金港大厦A座9层  
TEL:86-0755-26666603 / FAX:86-0755-26666603-2018

COOPERATIVE DESIGN 合作设计

CLIENT 建设单位

PROJECT TITLE 项目名称

深圳研究院创维设计  
新谷厂房设计

DRAWING TITLE 图名

REVISIONS 版本

第一版

第三版

第五版

APPROVED

VERIFFID

审核

CHECKED  
交 對

DESIGNER

设计

制 图

SCALE

DATE \_\_\_\_\_

日期

版权所有

工单位须理:

有不符須立即

Contractors shall w

Contractors must be

KEY PLA

SHEET N

7号楼1


PROJECT

1000


---

---

动力	校工
电气	电讯
给排水	暖通
建筑	结构

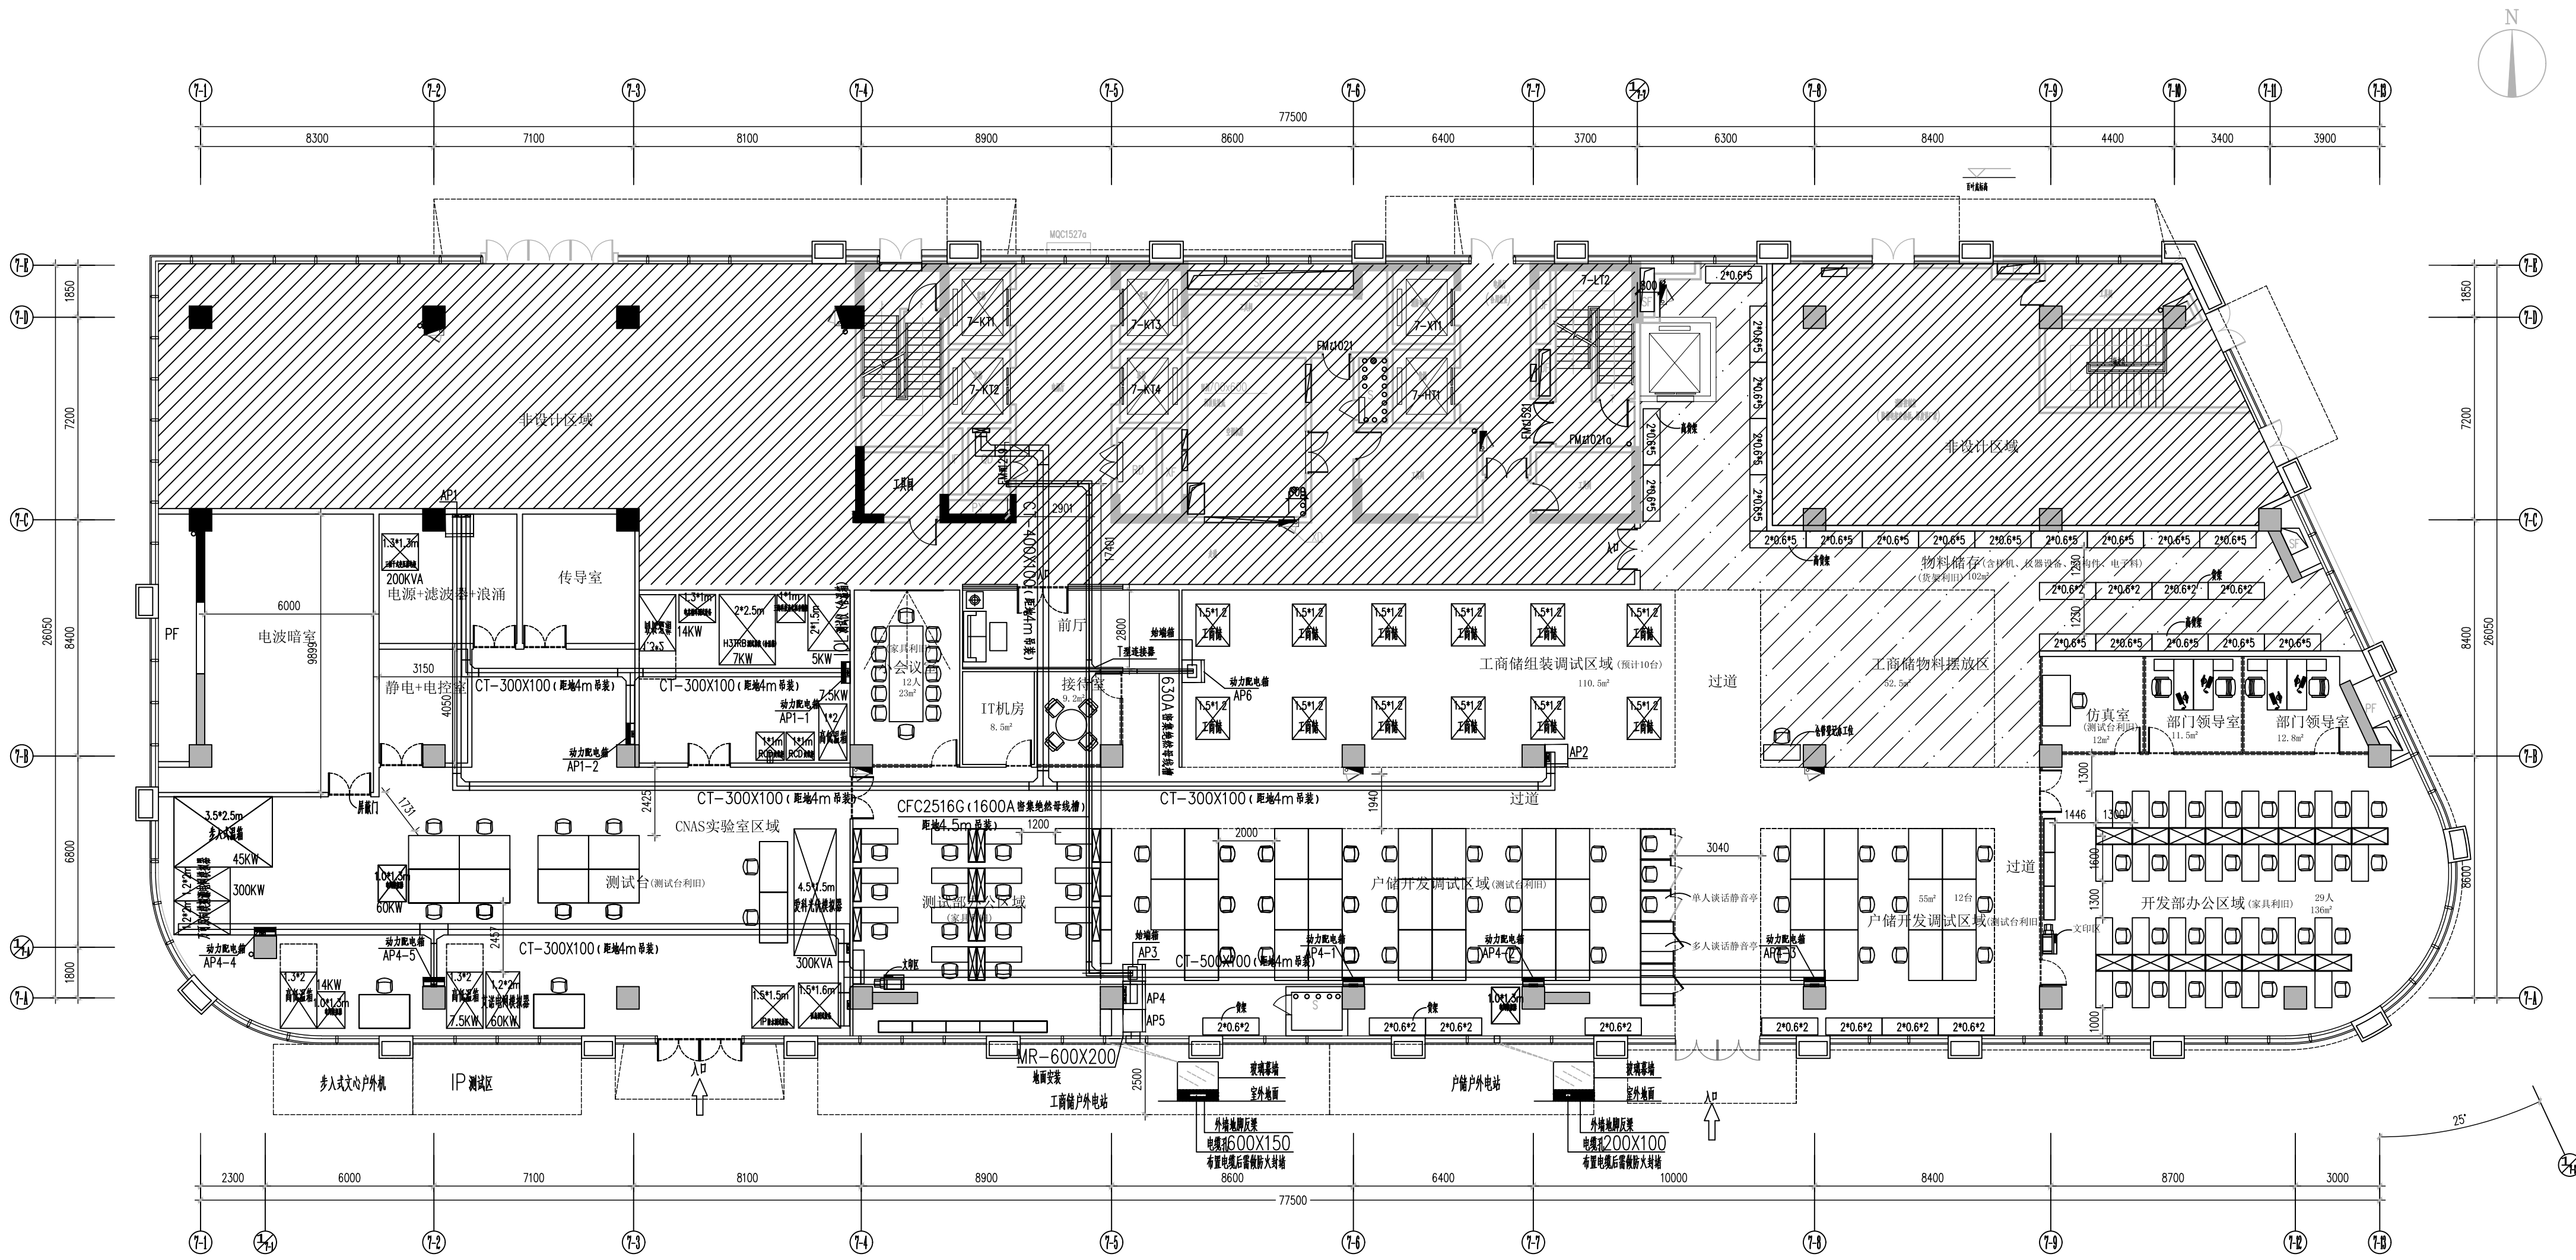

7号楼一层车间配电平面图 1:130

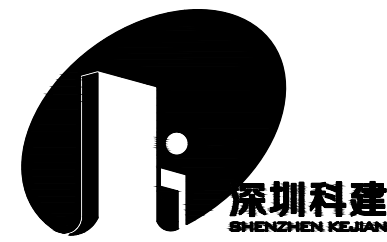

DESIGN FIRM 设计单位  
深圳市科建建设集团有限公司  
地址：深圳市宝安区大铲湾港区  
金港大厦A座9层  
TEL: 86-0755-26666003 / FAX: 86-0755-26666003-2018

COOPERATIVE DESIGN 合作设计

CLIENT 建设单位

PROJECT TITLE 项目名称

深圳研究院创新维创  
新谷厂房设计

DRAWING TITLE 图名

REVISIONS 版本

第一版

第三版

第五版

APPROVED

审定

VERIFIED

审核

CHECKED

校对

DESIGNER

设计

DRAWN

制图

SCALE

比例

DATE

日期

版权所有

施工时须以标注尺寸为准

施工单位须现场校核尺寸

如有不符须立即通知设计单位

This drawing is copyright

Contractors shall work from figured dimensions only

Contractors must check all dimensions on site

Contractors must be reported immediately to architects

KEY PLAN 索引图

SHEET No. 图号

7号楼一层车间配电平面图

PROJECT No. 项目编号

DS-06